



FA 19 M3

Hotel- und Bürogebäude Dachaufsicht/Schnitt A-A 1:200
 Hôtel et bâtiment de bureaux Toit/coupe A-A 1:200
 Hotel ed edificio per uffici Pianta tetto / Sezione A-A 1:200

Plangröße 59,4/42cm
 Format 59,4/42cm
 Formato 59,4/42cm

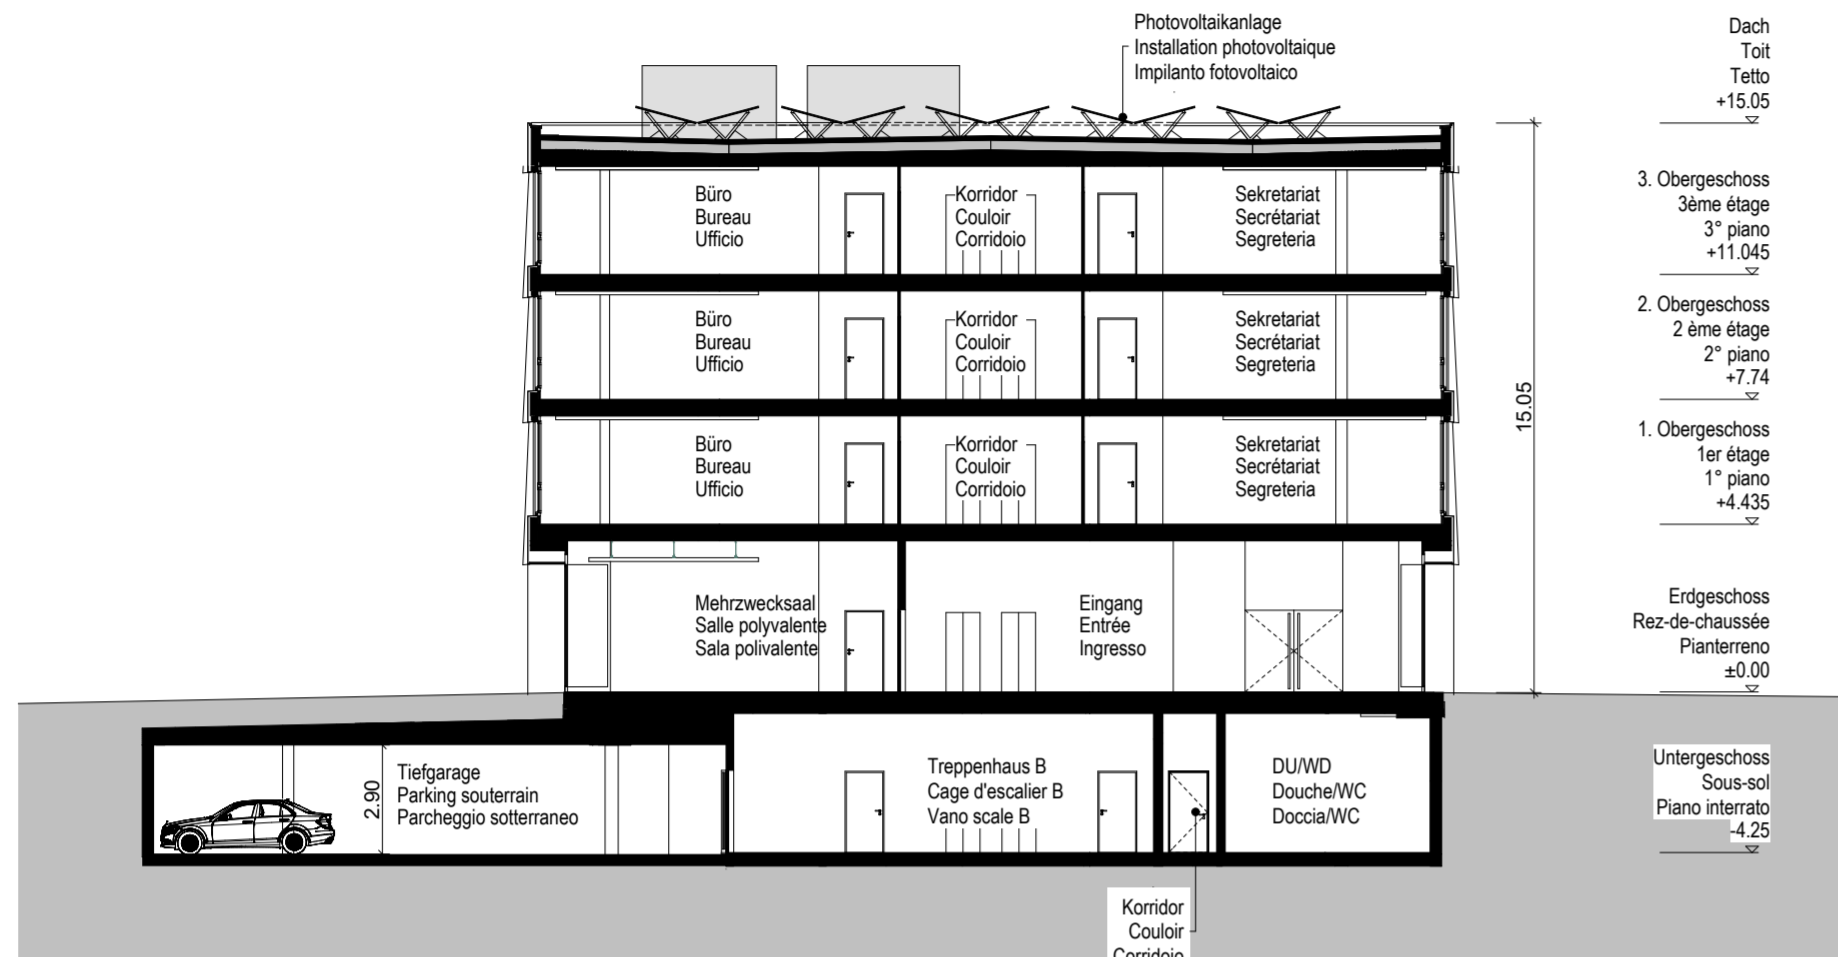

Schnitt A-A
 Coupe A-A
 Sezione A-A

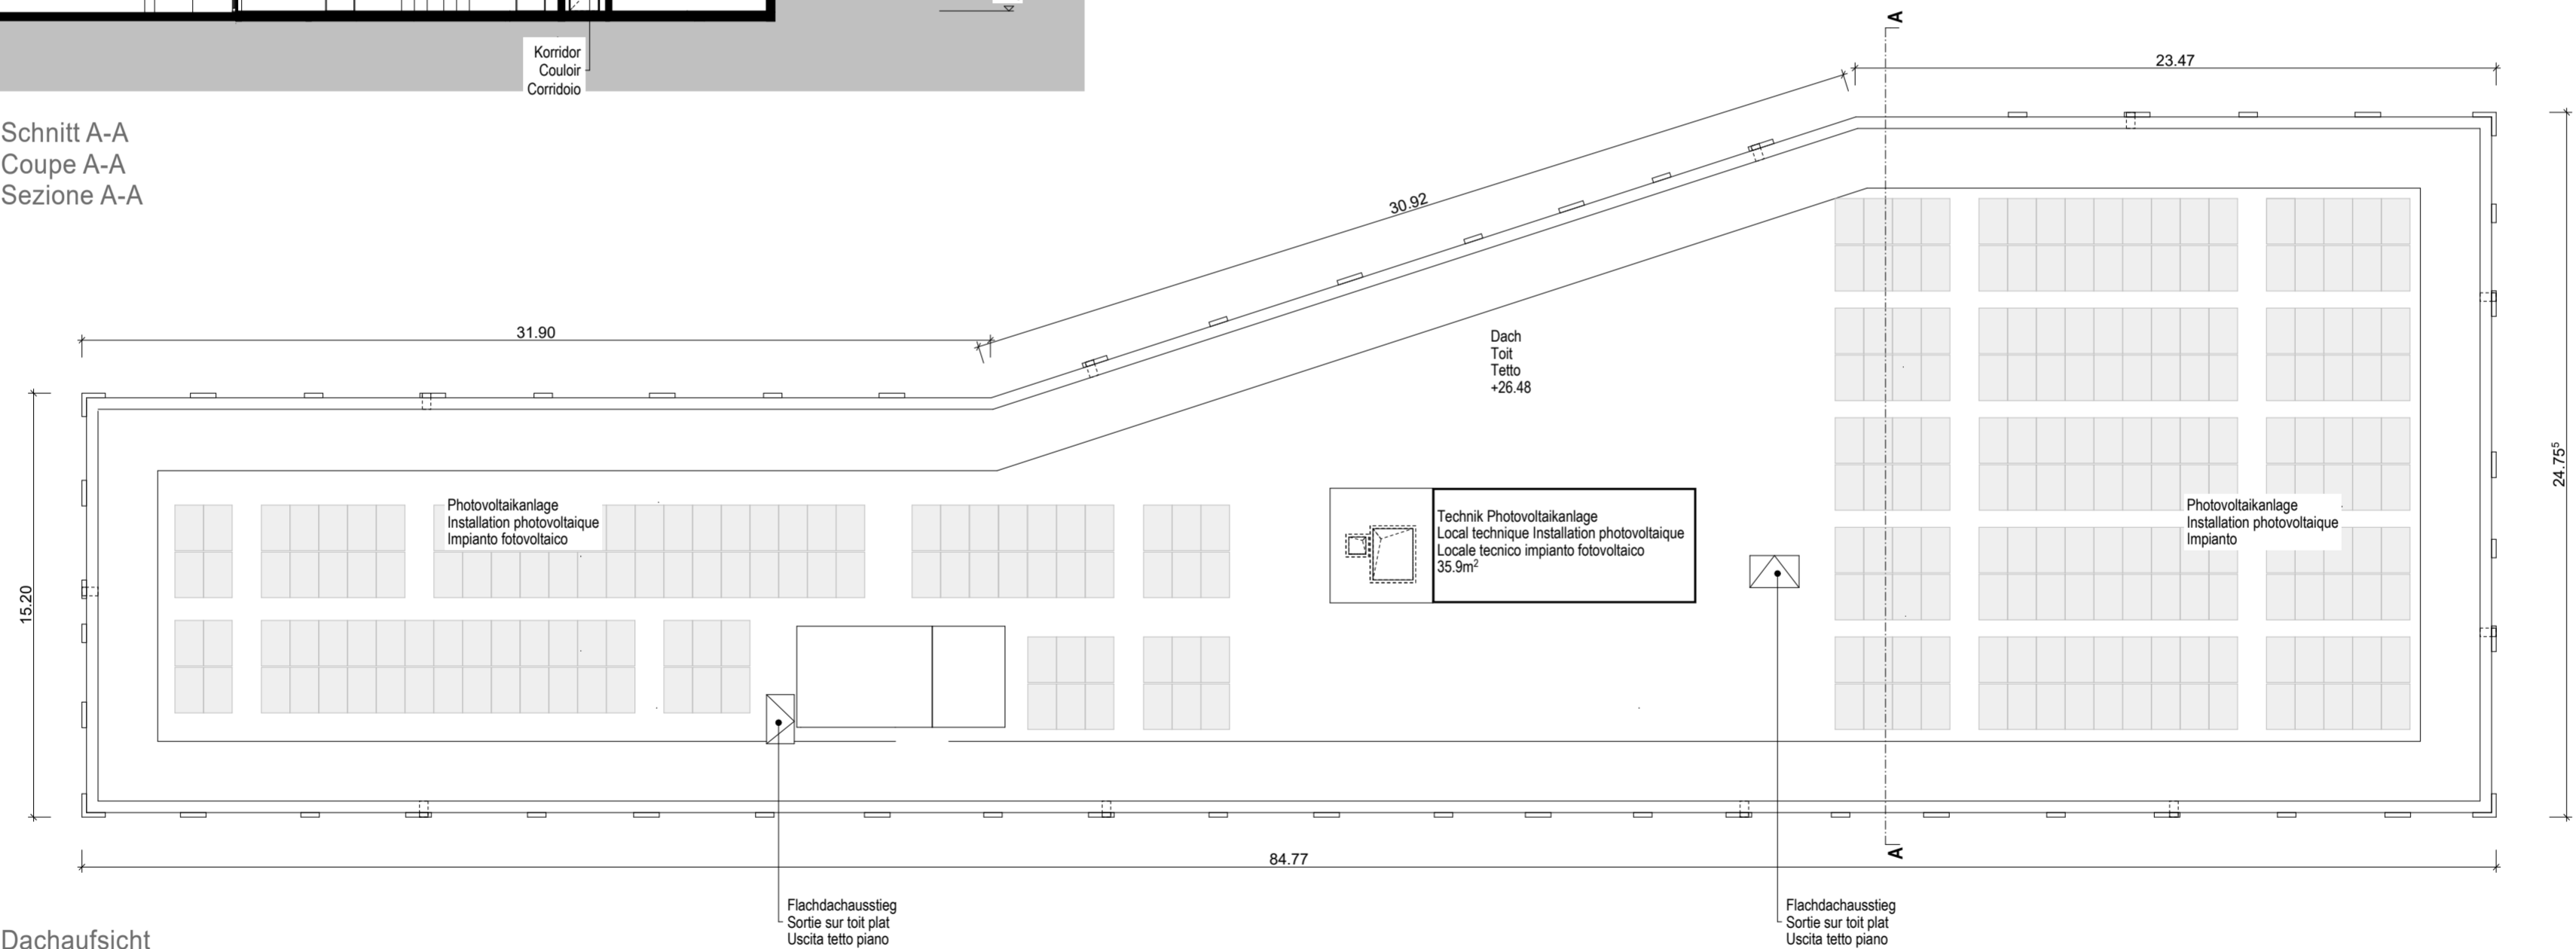


Dachaufsicht
 Toit
 Pianta tetto

FA 19 M3

Hotel- und Bürogebäude 1. - 3. Obergeschoss 1:200
 Hôtel et bâtiment de bureaux 1^{er} - 3^e étage 1:200
 Hotel ed edificio per uffici 1^o - 3^o piano 1:200


Plangröße 59,4/42cm
 Format 59,4/42cm
 Formato 59,4/42cm

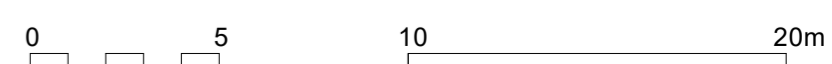

FA 19 M3

Hotel- und Bürogebäude Untergeschoss 1:200
 Hôtel et bâtiment de bureaux Sous-sol 1:200
 Hotel ed edificio per uffici Piano interrato 1:200

Plangröße 59.4/42cm
 Format 59.4/42cm
 Formato 59.4/42cm

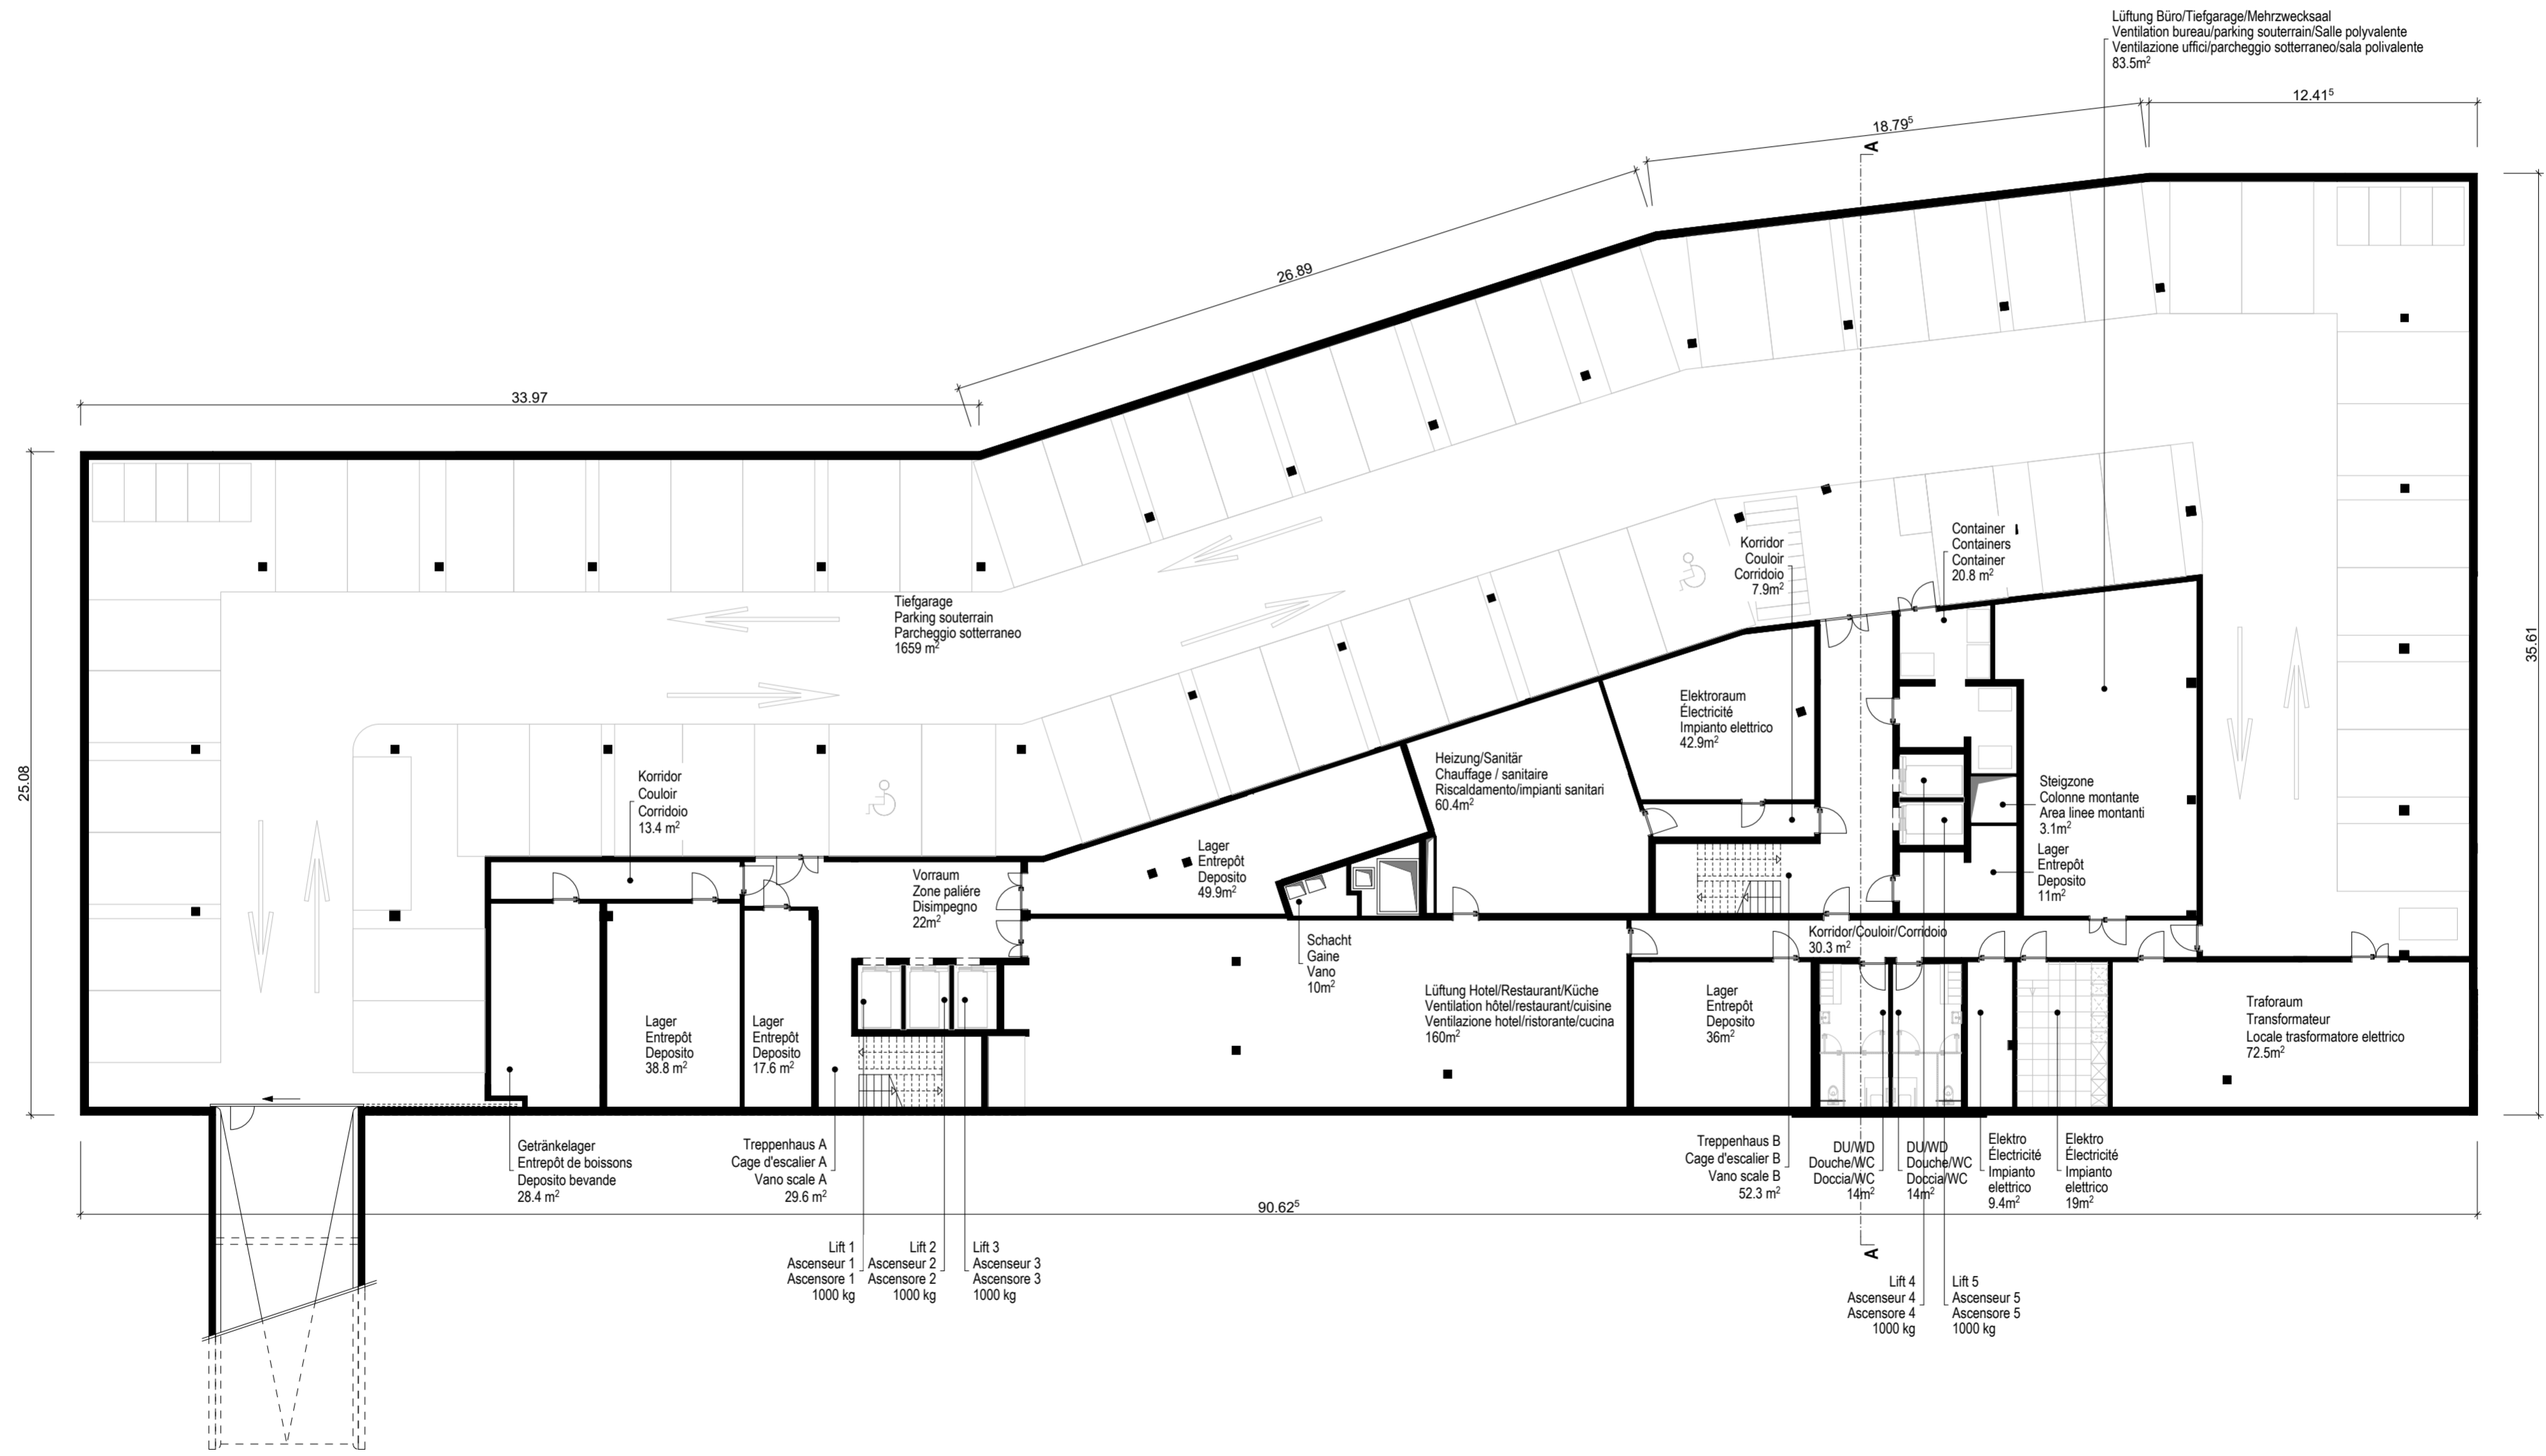

Lüftung Büro/Tiefgarage/Mehrzwecksaal
 Ventilation bureau/parking souterrain/Salle polyvalente
 Ventilazione uffici/parcheggio sotterraneo/sala polivalente
 83.5m²

Tiefgarage
 Parking souterrain
 Parcheggio sotterraneo
 1659 m²

Korridor
 Couloir
 Corridoio
 13.4 m²

Vorraum
 Zone palière
 Disimpegno
 22m²

Lager
 Entrepôt
 Deposito
 49.9m²

Heizung/Sanitär
 Chauffage / sanitaire
 Riscaldamento/impianti sanitari
 60.4m²

Elektorraum
 Électricité
 Impianto elettrico
 42.9m²

Korridor
 Couloir
 Corridoio
 7.9m²

Container I
 Containers
 Container
 20.8 m²

Steigzone
 Colonne montante
 Area linee montanti
 3.1m²

Lager
 Entrepôt
 Deposito
 11m²

Lager
 Entrepôt
 Deposito
 38.8 m²

Lager
 Entrepôt
 Deposito
 17.6 m²

Treppenhaus A
 Cage d'escalier A
 Vano scale A
 29.6 m²

Lift 1
 Ascenseur 1
 Ascensore 1
 1000 kg

Lift 2
 Ascenseur 2
 Ascensore 2
 1000 kg

Lift 3
 Ascenseur 3
 Ascensore 3
 1000 kg

Schacht
 Gaine
 Vano
 10m²

Lüftung Hotel/Restaurant/Küche
 Ventilation hôtel/restaurant/cuisine
 Ventilazione hotel/ristorante/cucina
 160m²

Lager
 Entrepôt
 Deposito
 36m²

Korridor/Couloir/Corridoio
 30.3 m²

Treppenhaus B
 Cage d'escalier B
 Vano scale B
 52.3 m²

DU/WC
 Douche/WC
 Doccia/WC
 14m²

DU/WC
 Douche/WC
 Doccia/WC
 14m²

Elektro
 Électricité
 Impianto elettrico
 9.4m²

Elektro
 Électricité
 Impianto elettrico
 19m²

Trafo Raum
 Transformateur
 Locale trasformatore elettrico
 72.5m²

