

# FA 23 S1



Gewerbepbau "Zentrum"  
 Bâtiment commercial "Centre"  
 Edificio commerciale "Centro"

Untergeschoss  
 Sous-sol  
 Piano interrato

1:200  
 1:200  
 1:200

Aufgabe 1  
 Tâche 1  
 Compito 1

Plangröße 42/59cm  
 Format 42/59cm  
 Formato 42/59cm

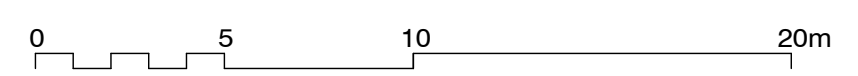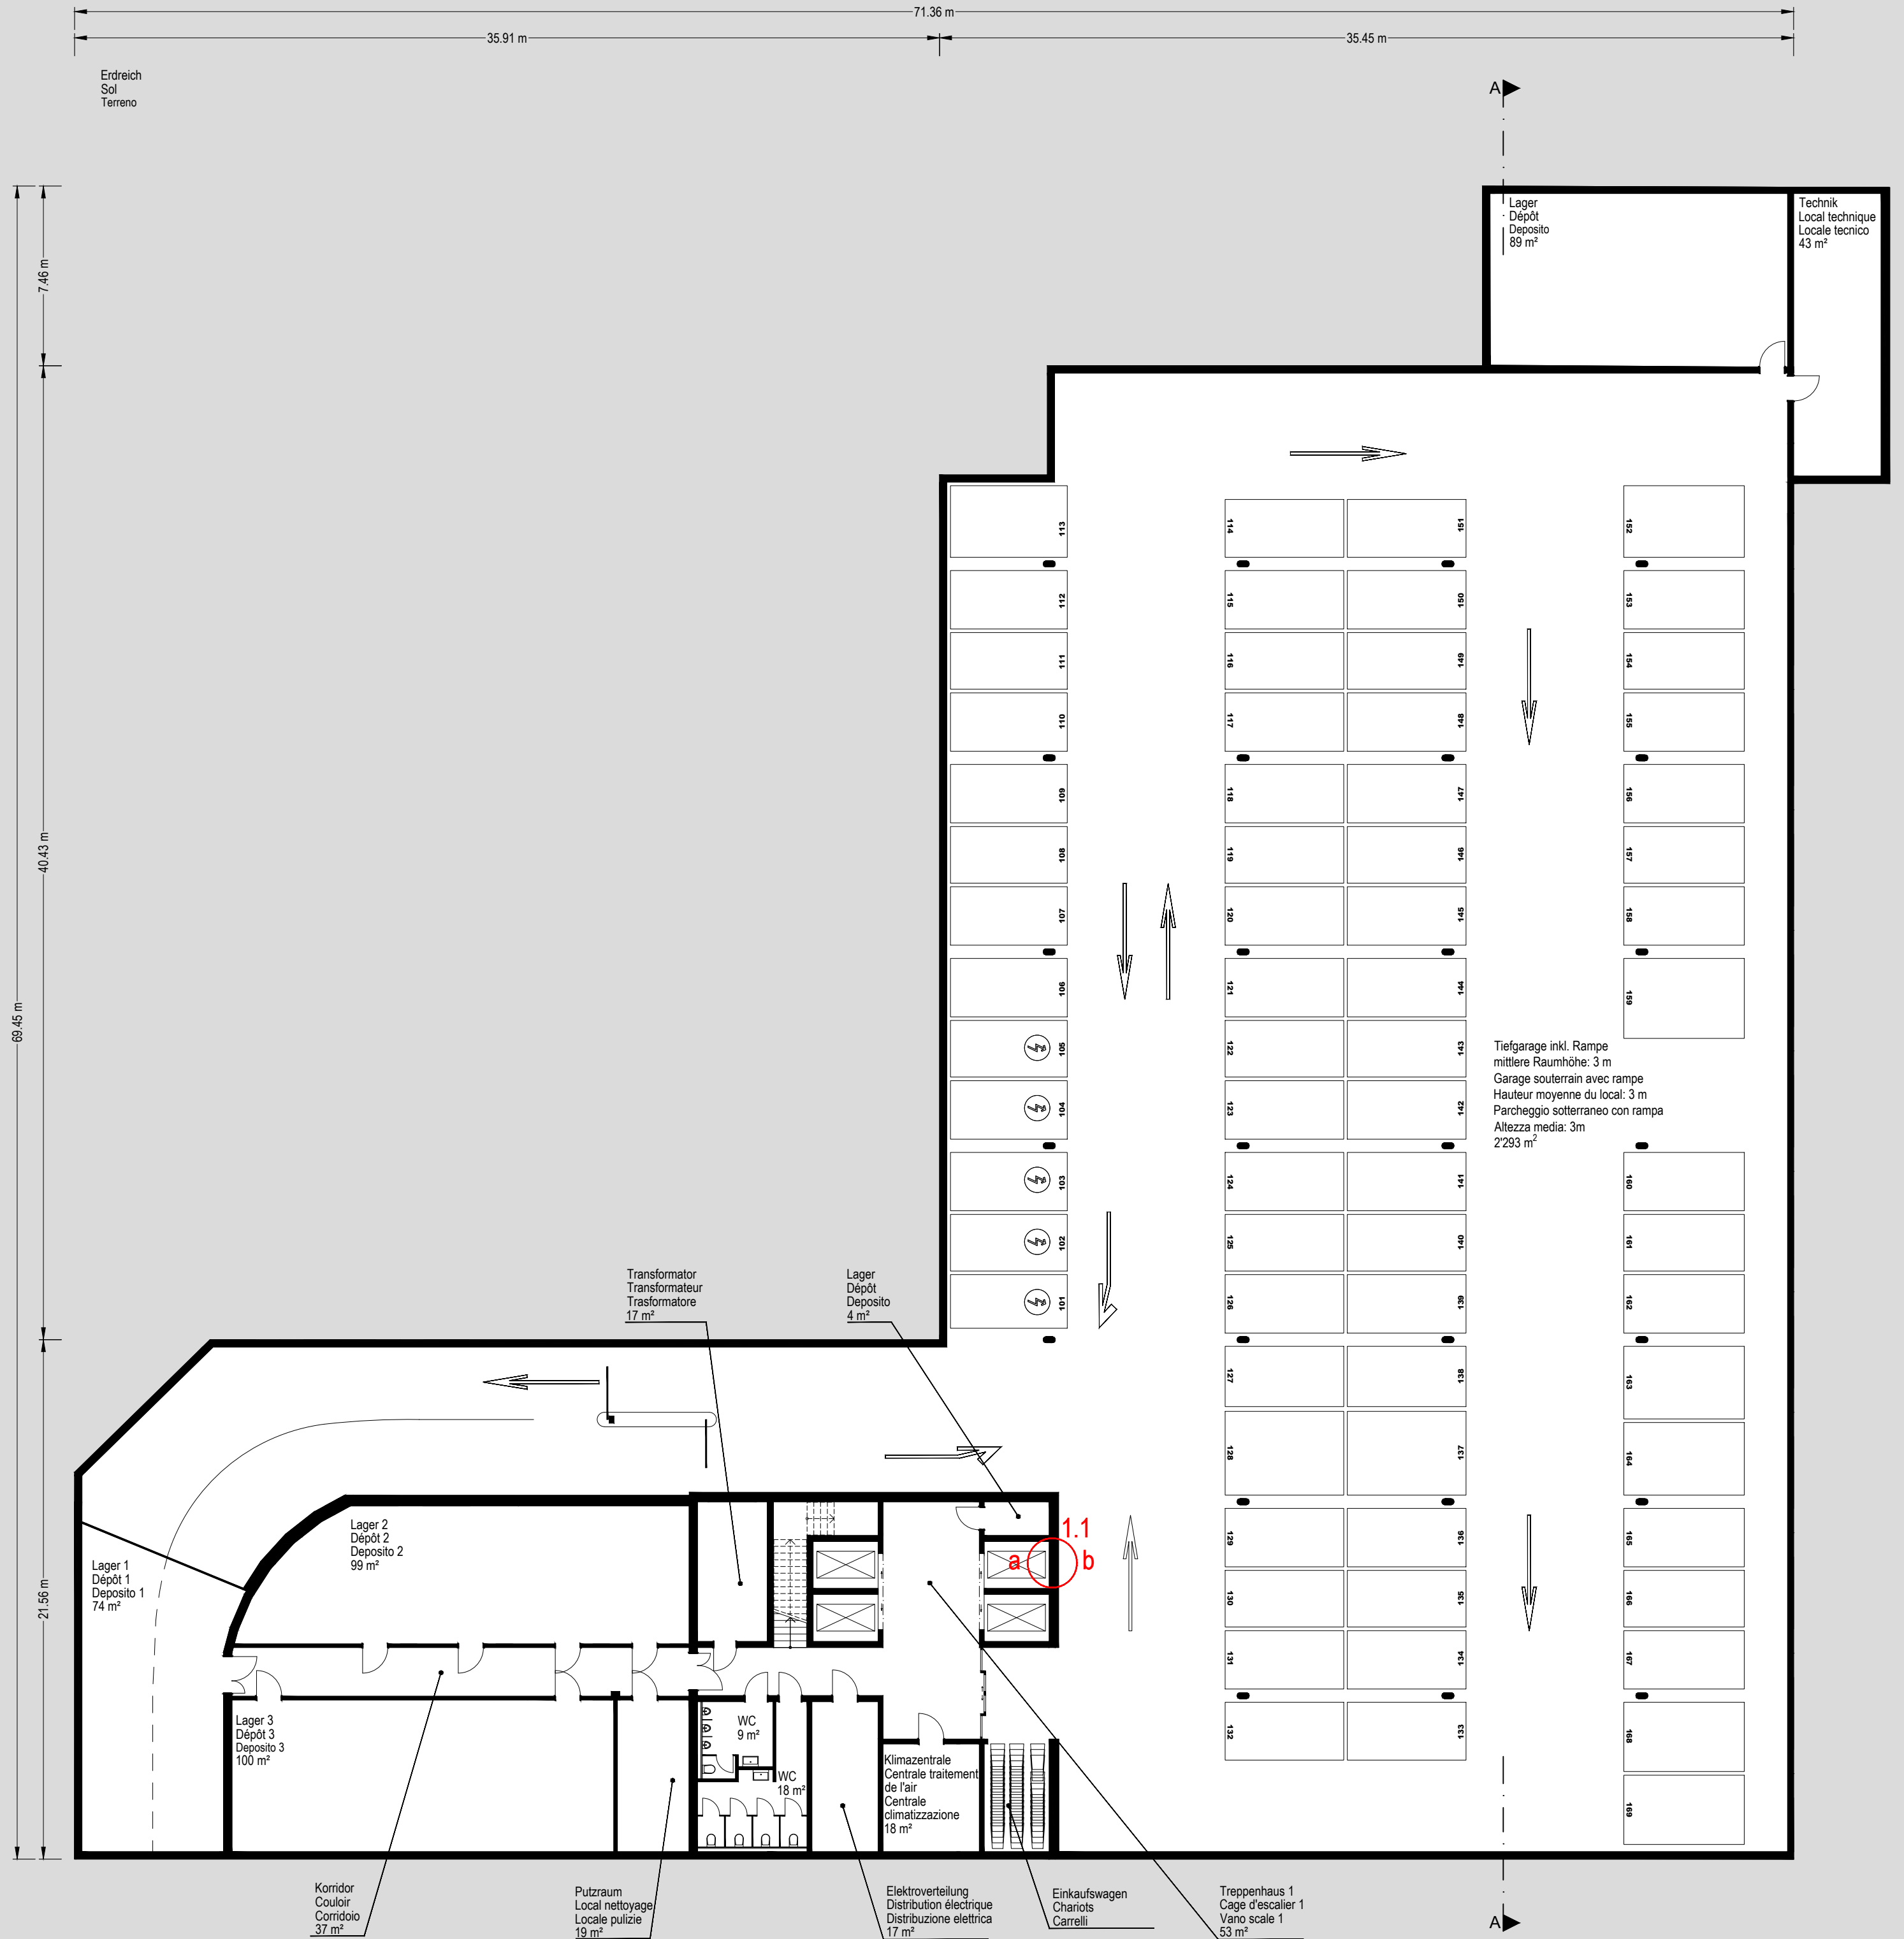


# FA 23 S1

Gewerbepbau "Zentrum" Erdgeschoss 1:200  
 Bâtiment commercial "Centre" Rez de chaussée 1:200  
 Edificio commerciale "Centro" Pianterreno 1:200

**Aufgabe 1**  
**Tâche 1**  
**Compito 1**

Plangröße 42/59cm  
 Format 42/59cm  
 Formato 42/59cm


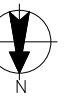


# FA 23 S1

Gewerbepbau "Zentrum" 1. Obergeschoss 1:200  
Bâtiment commercial "Centre" 1er étage 1:200  
Edificio commerciale "Centro" 1° piano 1:200

Aufgabe 1  
Tâche 1  
Compito 1

Plangröße 42/59cm  
Format 42/59cm  
Formato 42/59cm

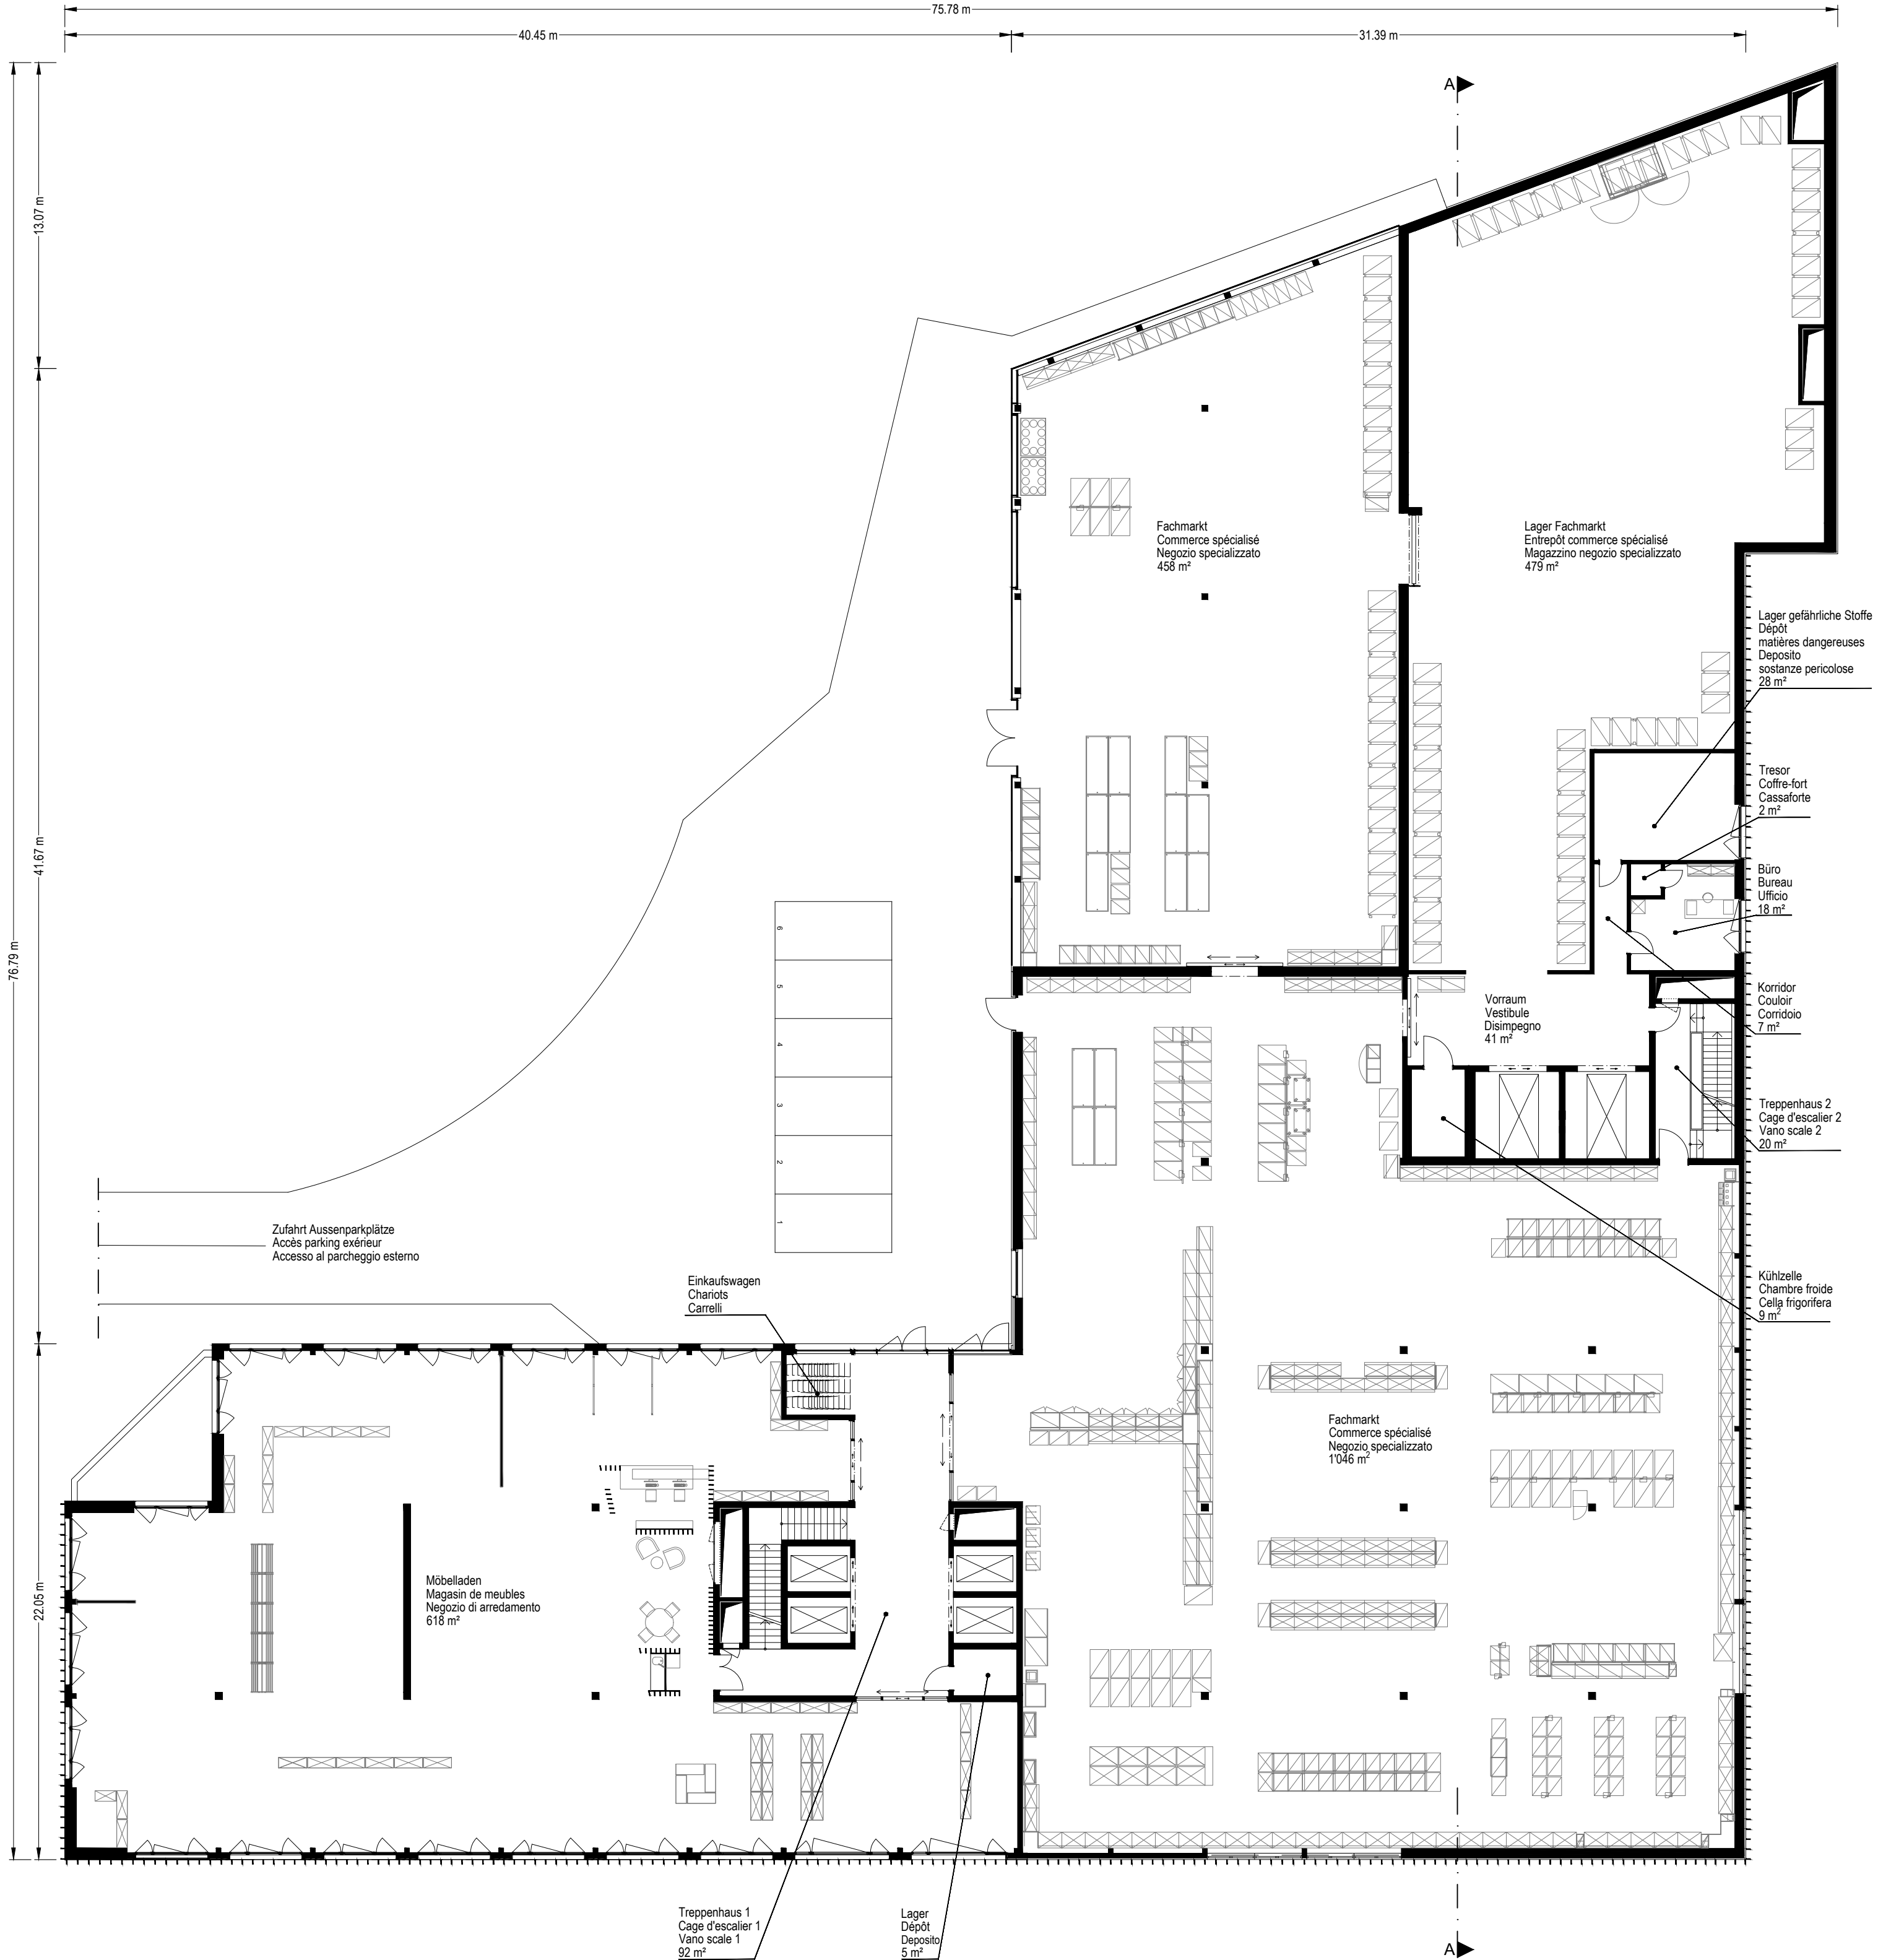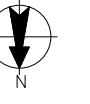



0 5 10 20m


# FA 23 S1

Gewerbebau "Zentrum" 2. Obergeschoss 1:200  
 Bâtiment commercial "Centre" 2ème étage 1:200  
 Edificio commerciale "Centro" 2° piano 1:200

**Aufgabe 1**  
**Tâche 1**  
**Compito 1**

Plangröße 42/59cm  
 Format 42/59cm  
 Formato 42/59cm

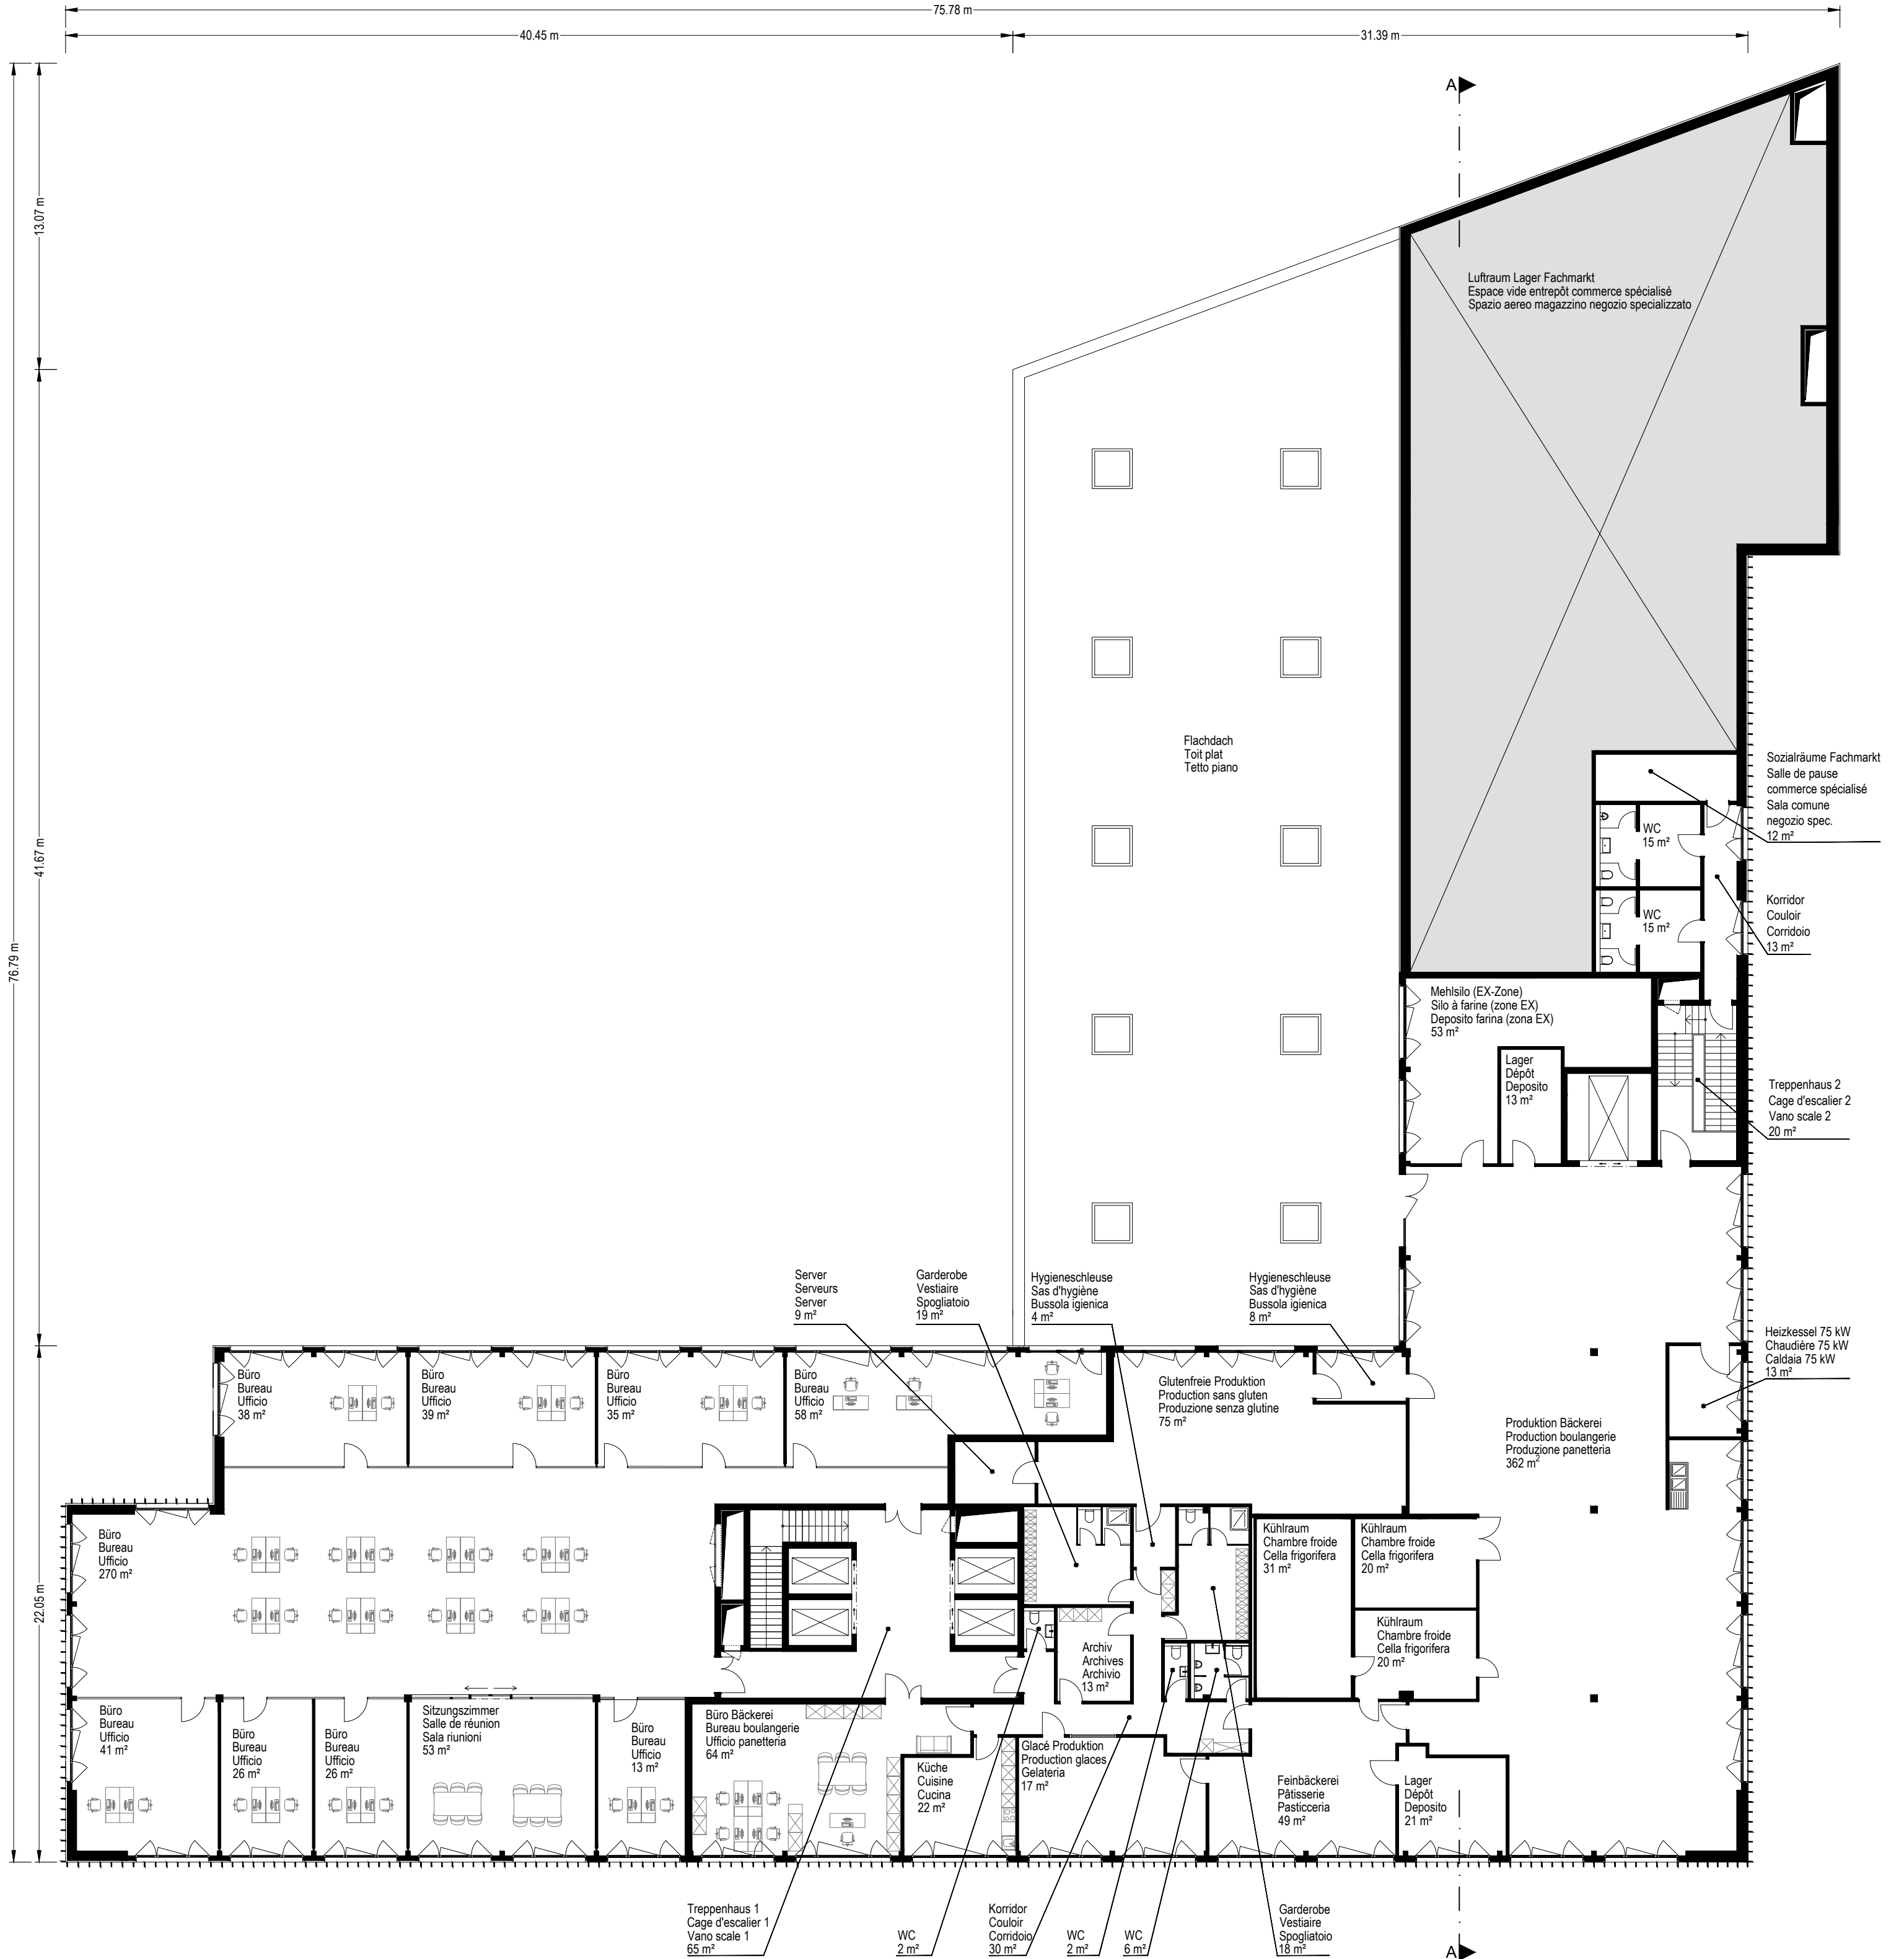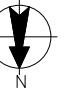

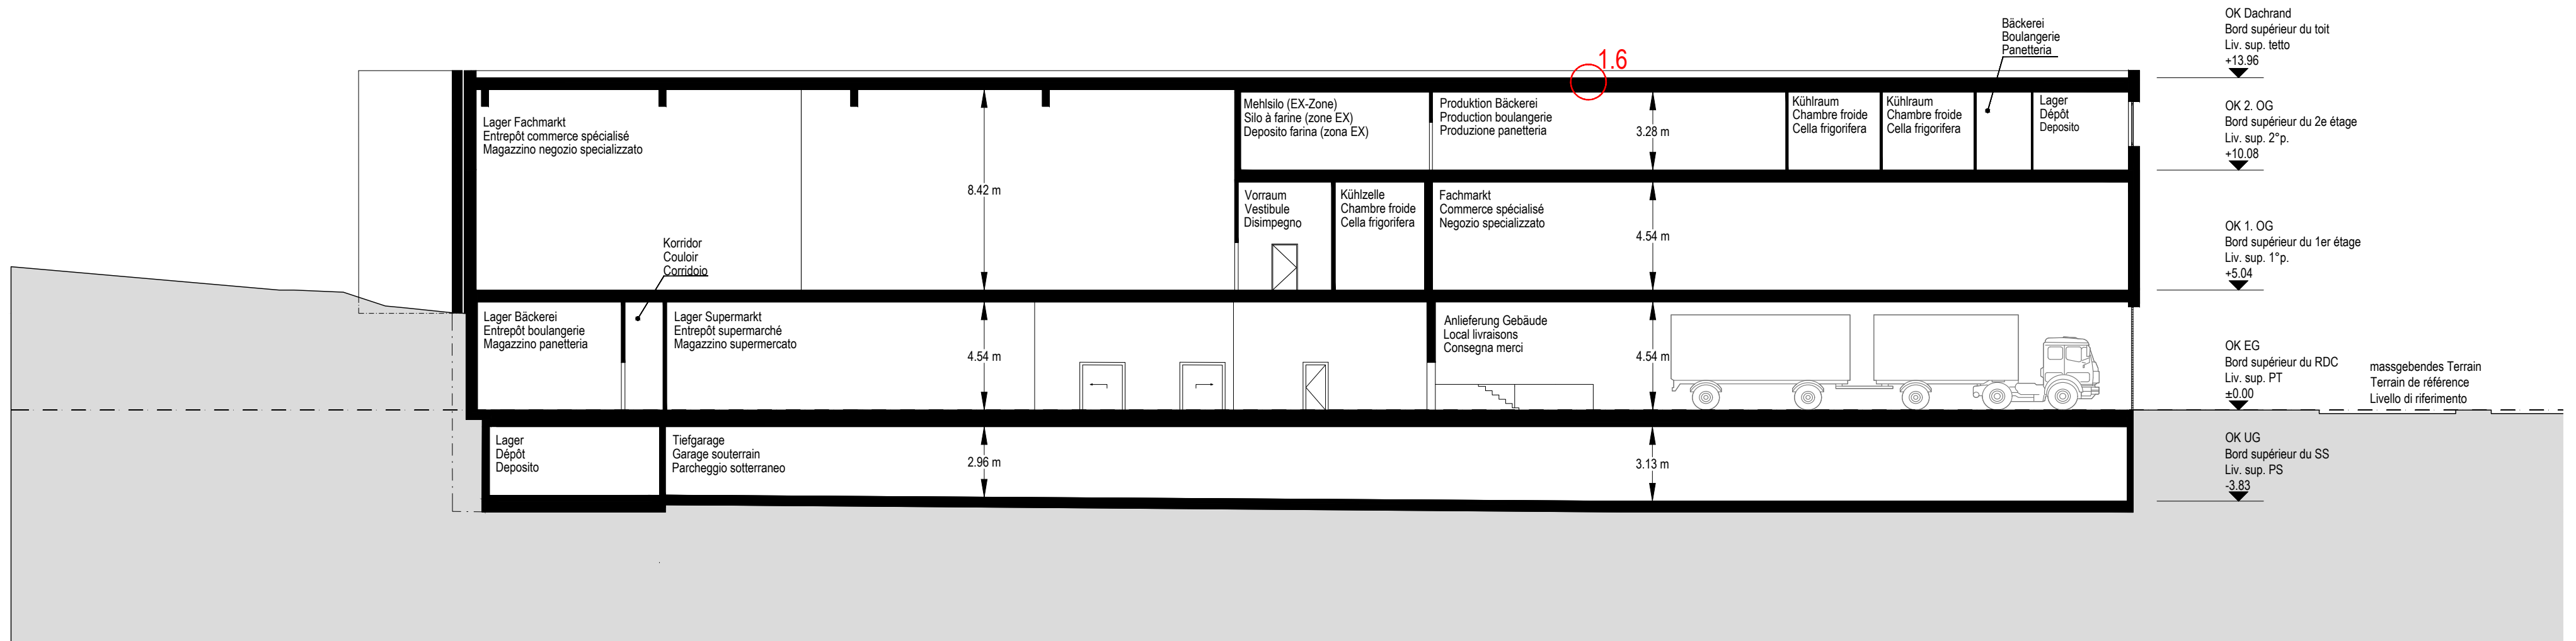



# FA 23 S1


Gewerbebau "Zentrum"  
 Bâtiment commercial "Centre"  
 Edificio commerciale "Centro"

Untergeschoss  
 Sous-sol  
 Piano interrato


1:200  
 1:200  
 1:200

Detailaufgabe 3.1  
 Tâche détaillé 3.1  
 Compito 3.1

Plangröße 42/59cm  
 Format 42/59cm  
 Formato 42/59cm

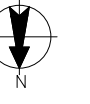

Erdreich  
 Sol  
 Terreno

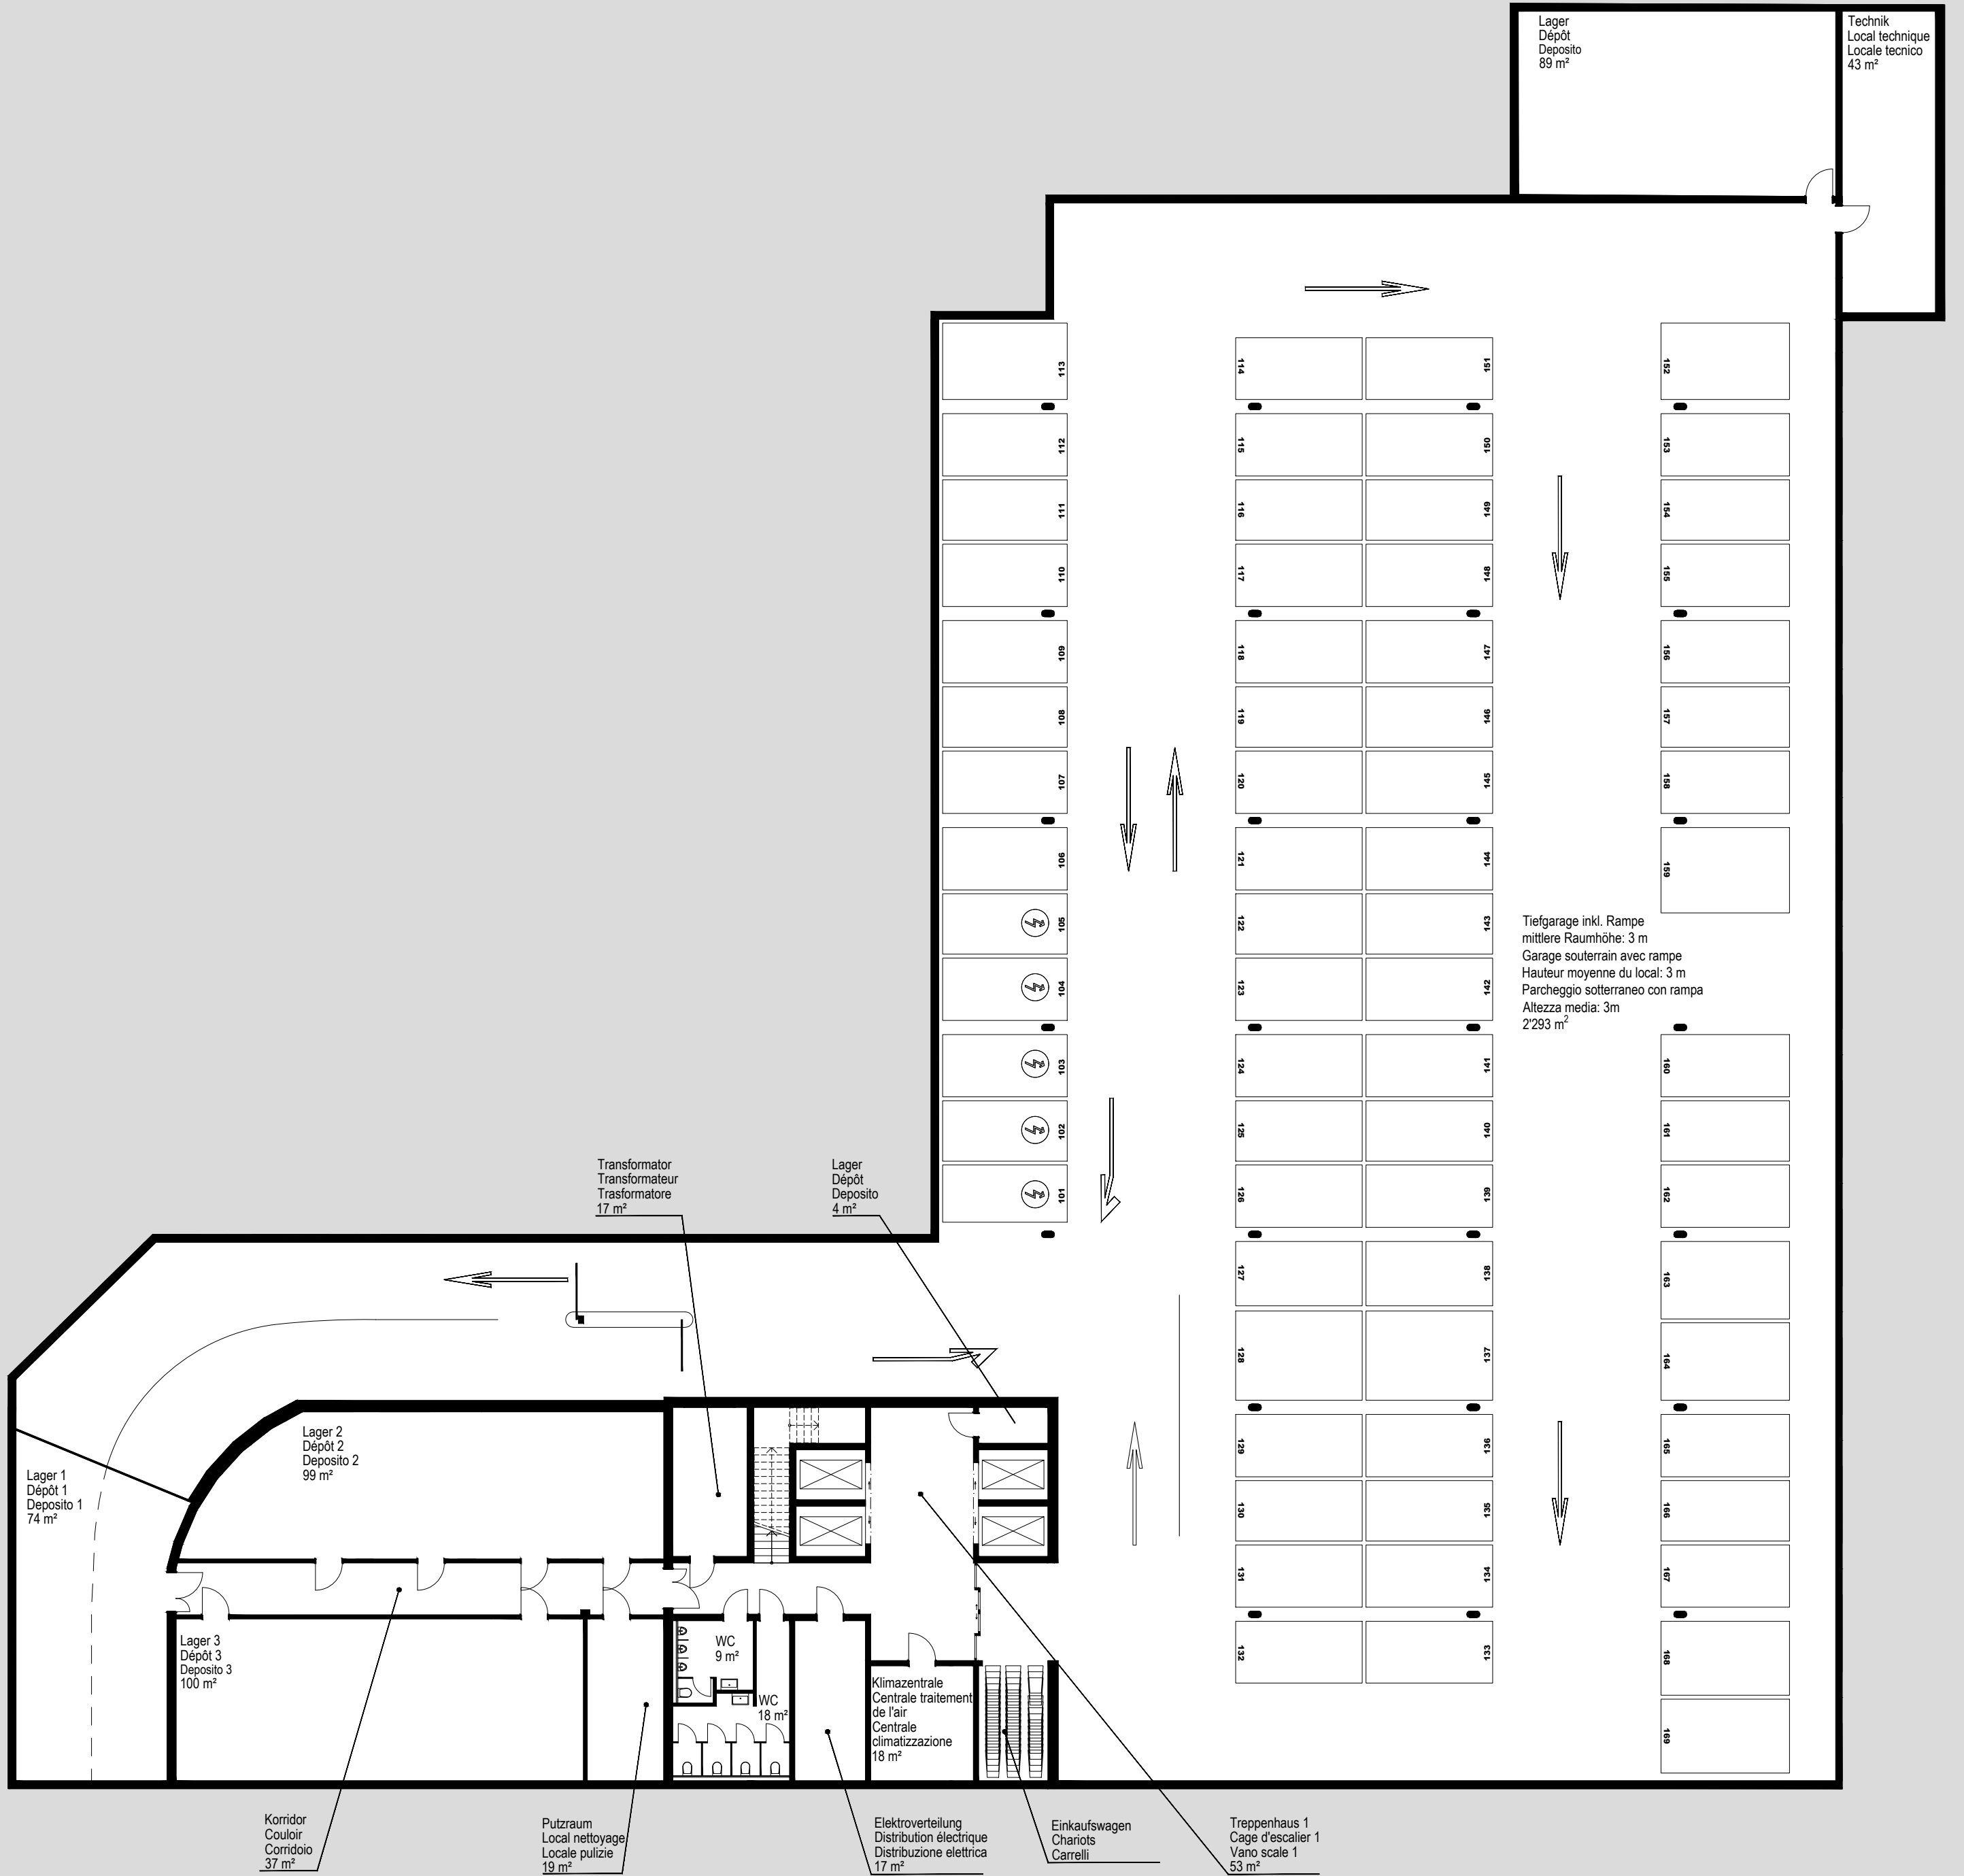

0 5 10 20m